


Grundriss Erdgeschoss  
-Turnhalle-

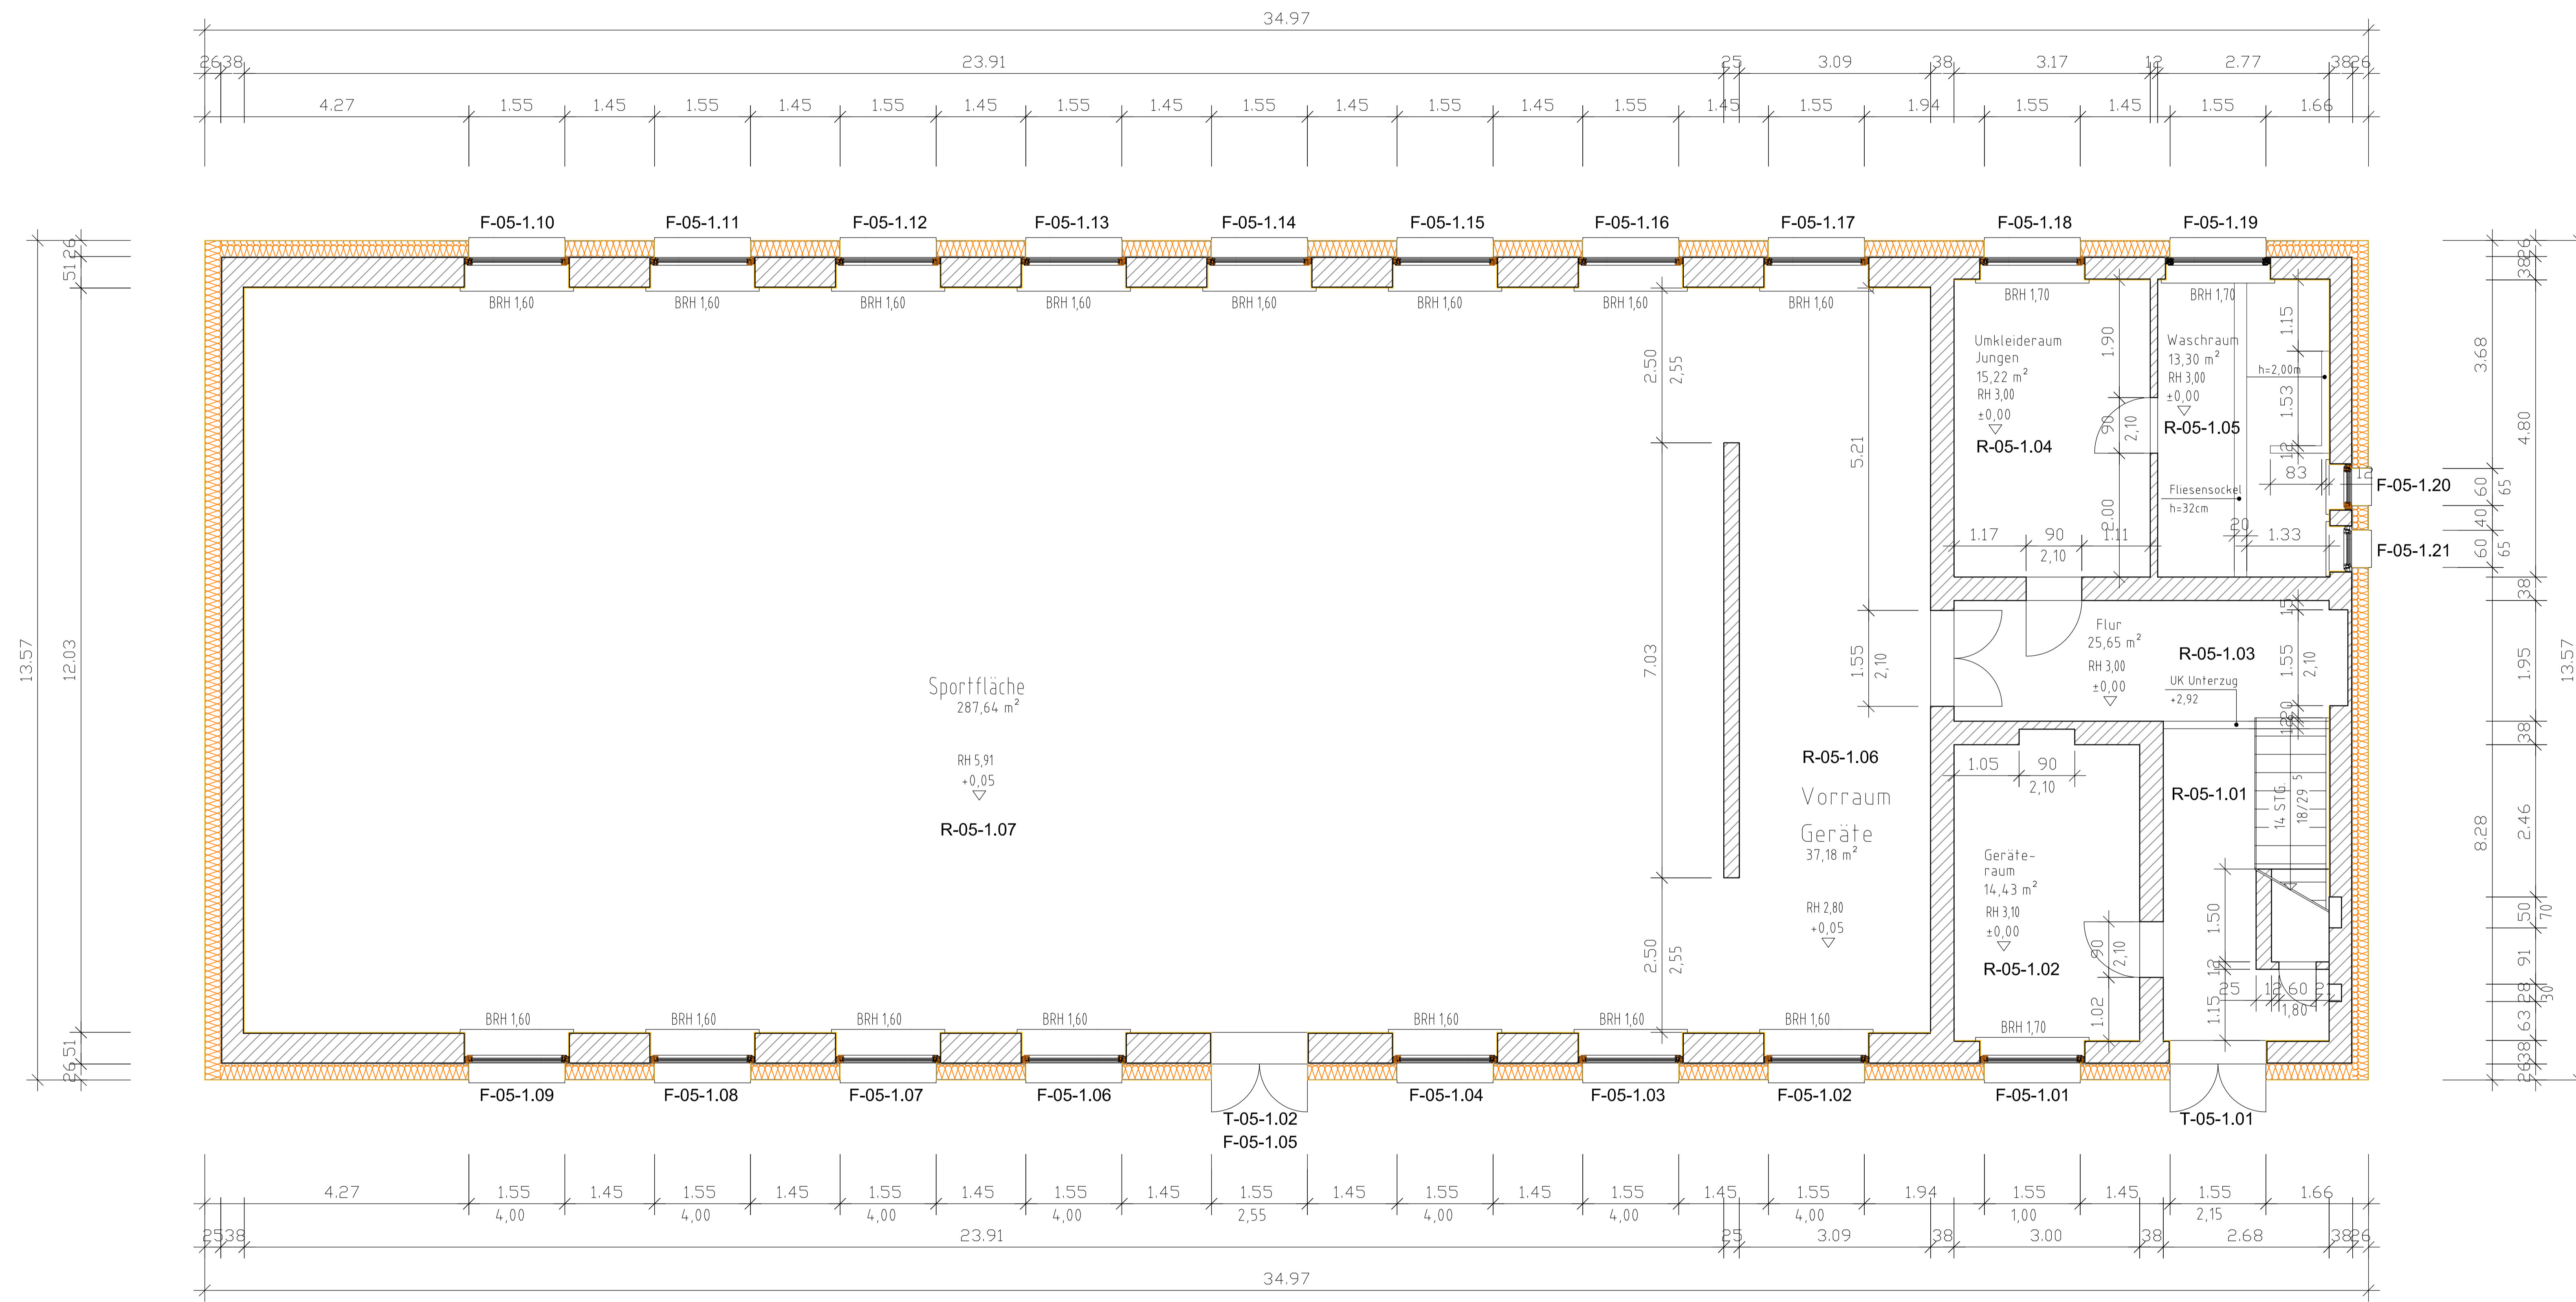

Fenster EG: F-05-1.01 bis F-05-1.21 = 21 Stück  
OG: F-05-2.01 bis F-05-2.08 = 8 Stück

Türen T-05-1.01 bis T-05-1.02 = 2 Stück


Planursprung:  
Bestandserfassung 2006 durch das Büro  
Stadt-Akzent Bau-Projekt Consult GmbH

bestätigt:  
  
Datum:                   gez.:

Projekt:  
**Energetische Sanierung  
Freie Montessorischule Berlin  
Köpenzeile 125, 12557 Berlin**

Bauherr:  
**Montessori-Stiftung Berlin  
Köpenzeile 125, 12557 Berlin**

Planung:  
**Integra Planen und Gestalten GmbH**  
Elisabethweg 10, 13187 Berlin  
Tel.: 030 / 49 98 98 - 0 / Fax: 030 / 49 98 98 - 11  
info@integraberlin.de / www.integraberlin.de

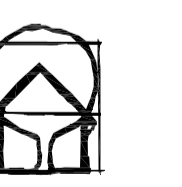

Bauteil:  
**Turnhalle, Gebäude 05  
Grundriss Erdgeschoss**

Kürzel:  
**EG  
G05**

Änderungen / Ergänzungen:	Datum:	gez.:	gezeichnet: unCAD	Maßstab:
1			Datum: 15.08.2011	<b>1:50</b>
2			Datum: 1101G5-02410G	
3			Projekt-Nr.: <b>1101</b>	
4			Format: 1188 x 594	
5				

Ausgabedatum: **15.08.2011**      Plan-Nr.: **G05-02410G**

**Maße verantwortlich prüfen !**      Diese Zeichnung darf ohne Genehmigung weder vervielfältigt noch zur Einsicht überlassen werden.