


Grundriss Obergeschoss
-Turnhalle-

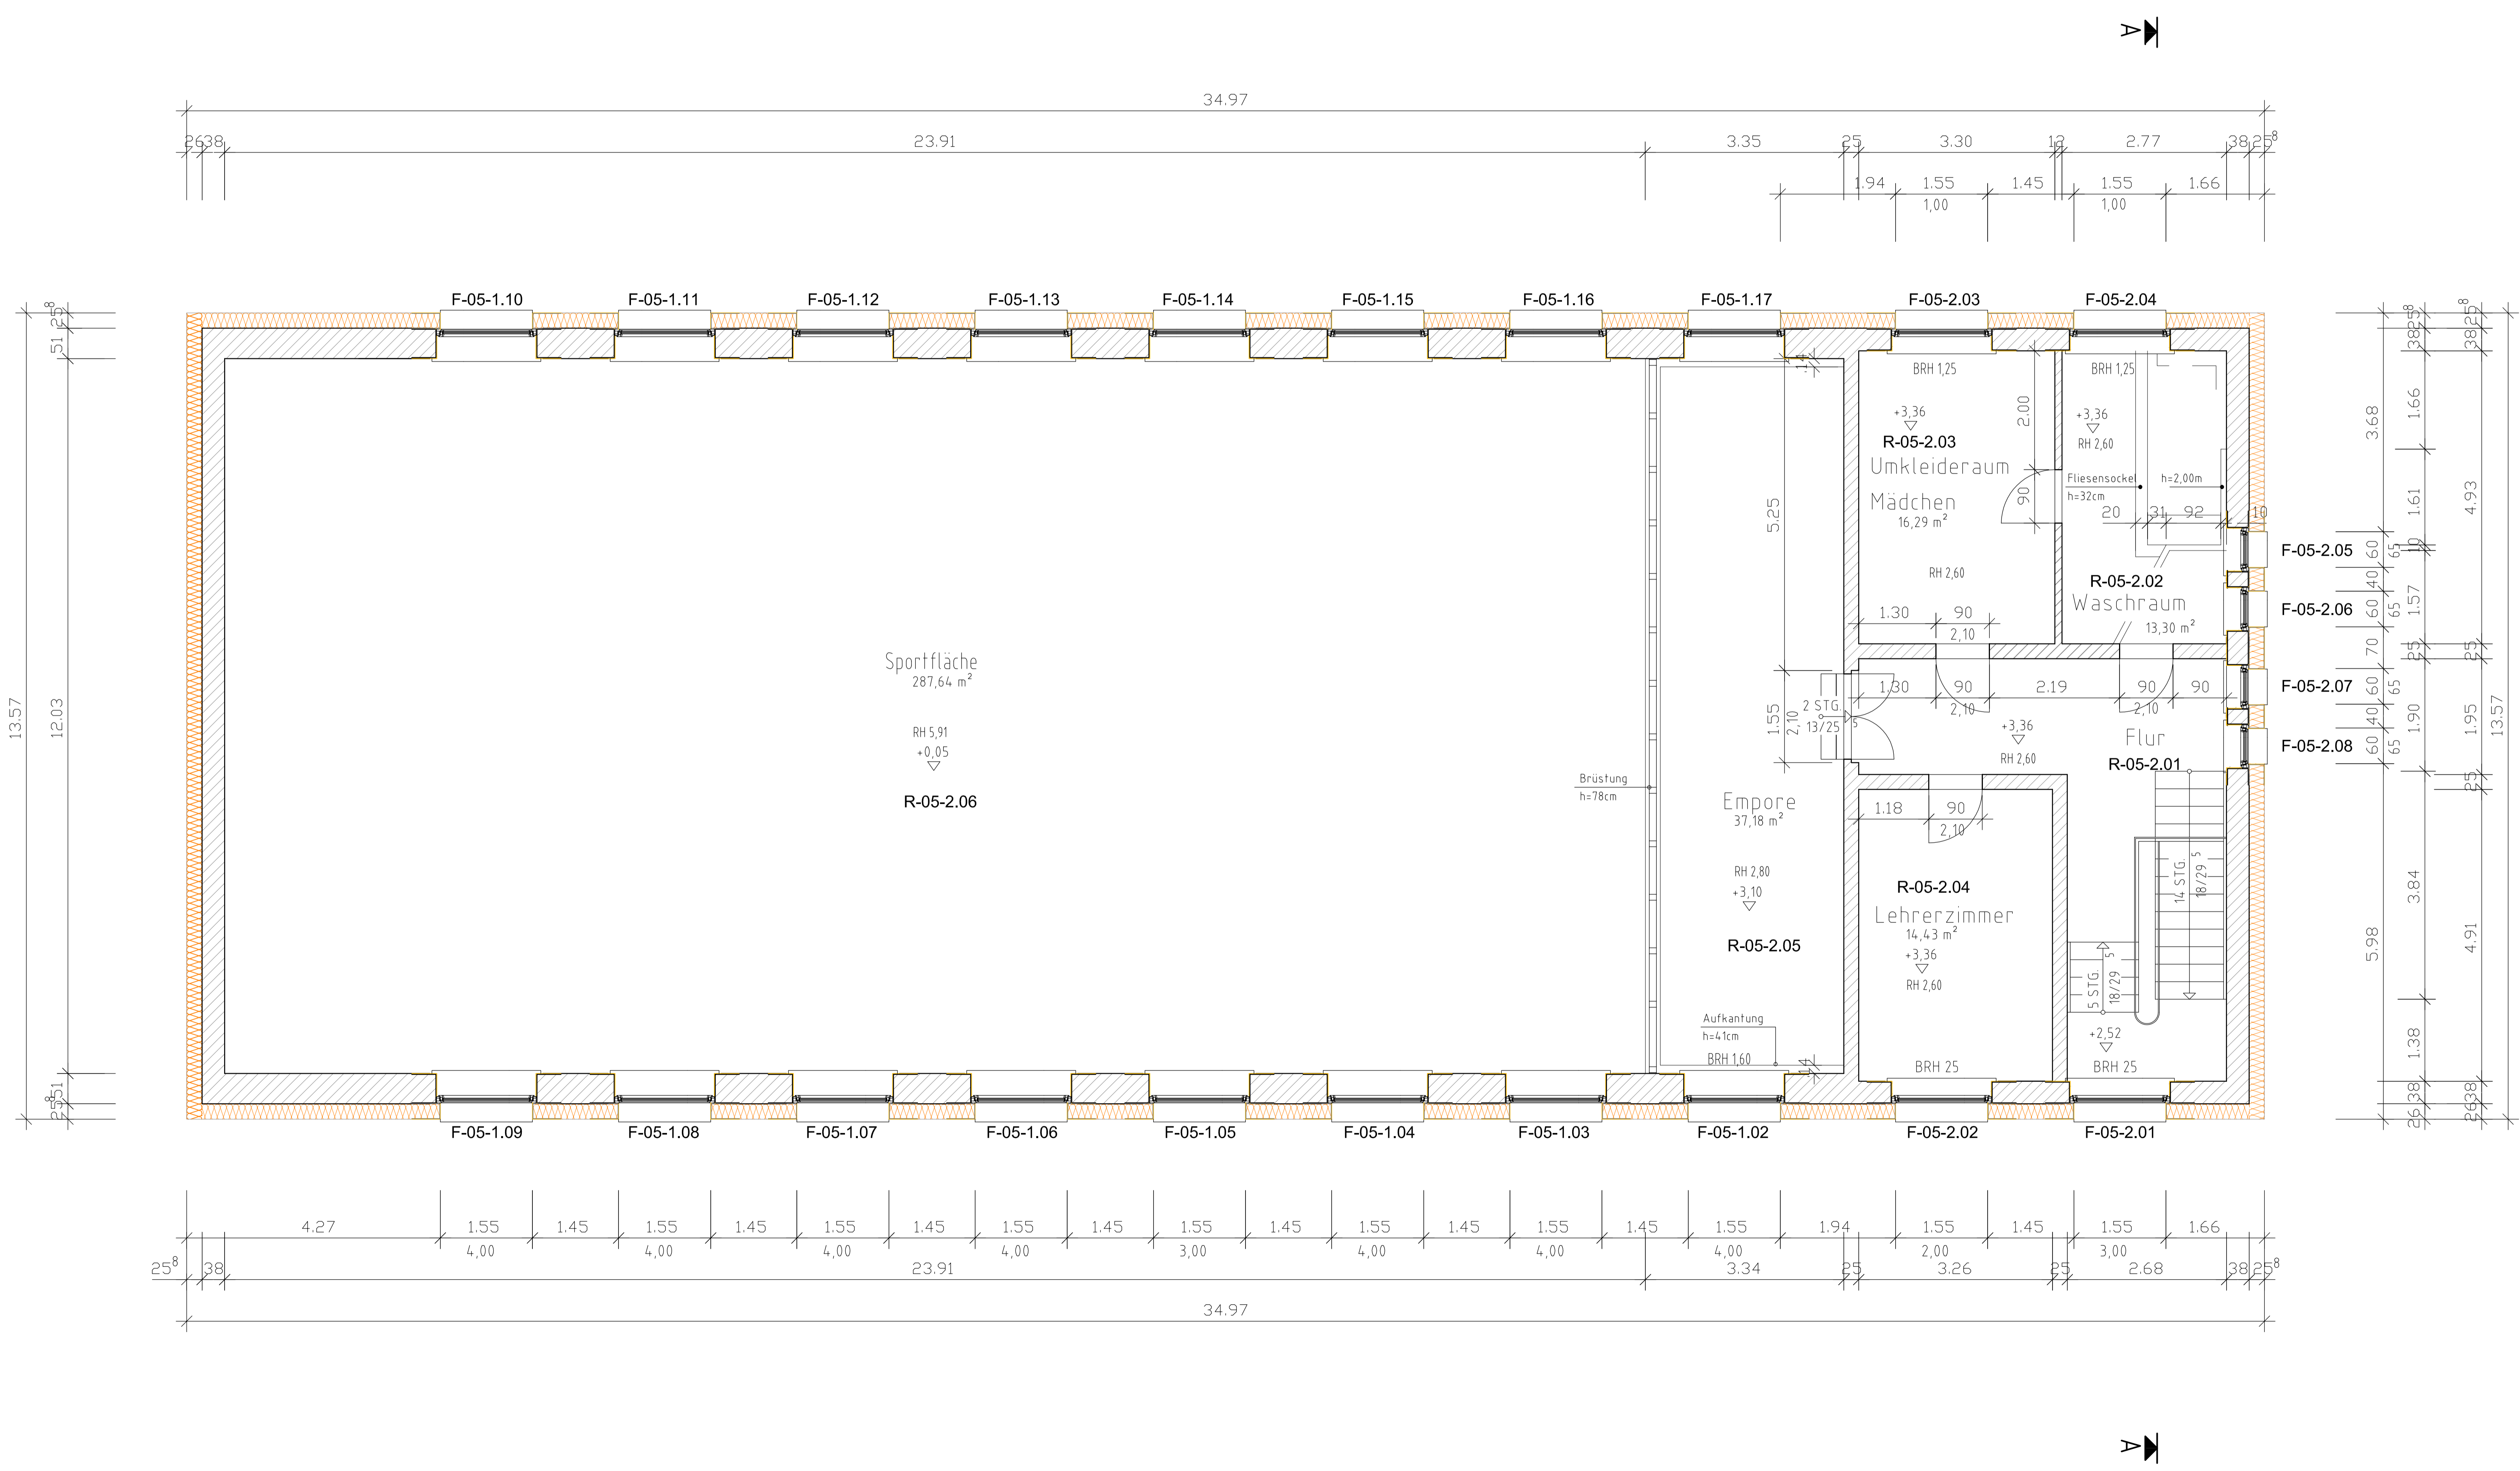

Fenster EG: F-05-1.01 bis F-05-1.21 = 21 Stück
OG: F-05-2.01 bis F-05-2.08 = 8 Stück
Türen T-05-1.01 bis T-05-1.02 = 2 Stück

Planursprung:
Bestandserfassung 2006 durch das Büro
Stadt-Akzent Bau-Projekt Consult GmbH


bestätigt:

Datum: _____ gez.: _____

Projekt:
**Energetische Sanierung
Freie Montessorischule Berlin
Köpenzeile 125, 12557 Berlin**

Bauherr:
**Montessori-Stiftung Berlin
Köpenzeile 125, 12557 Berlin**

Planung:
Integra Planen und Gestalten GmbH
Elisabethweg 10, 13187 Berlin
Tel.: 030 / 49 98 98 - 0 / Fax: 030 / 49 98 98 - 11
info@integraberlin.de / www.integraberlin.de

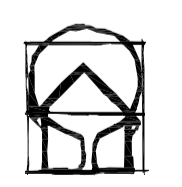

Bau teil:
**Turnhalle, Gebäude 05
Grundriss Obergeschoss**

Kürzel:
**OG
G05**

Änderungen / Ergänzungen:	Datum:	gez.:	gezeichnet: unCAD	Maßstab:
1			Datum: 15.08.2011	1:50
2			Datum: 1101G5-02410G	
3			Projekt-Nr.: 1101	
4			Format: 1188 x 594	
5				

per: _____ Ausgabedatum: 15.08.2011 Plan-Nr.: G05-03410G

Diese Zeichnung darf ohne Genehmigung weder vervielfältigt noch zur Einsicht überlassen werden.