


Schnitt A-A
-Turnhalle-

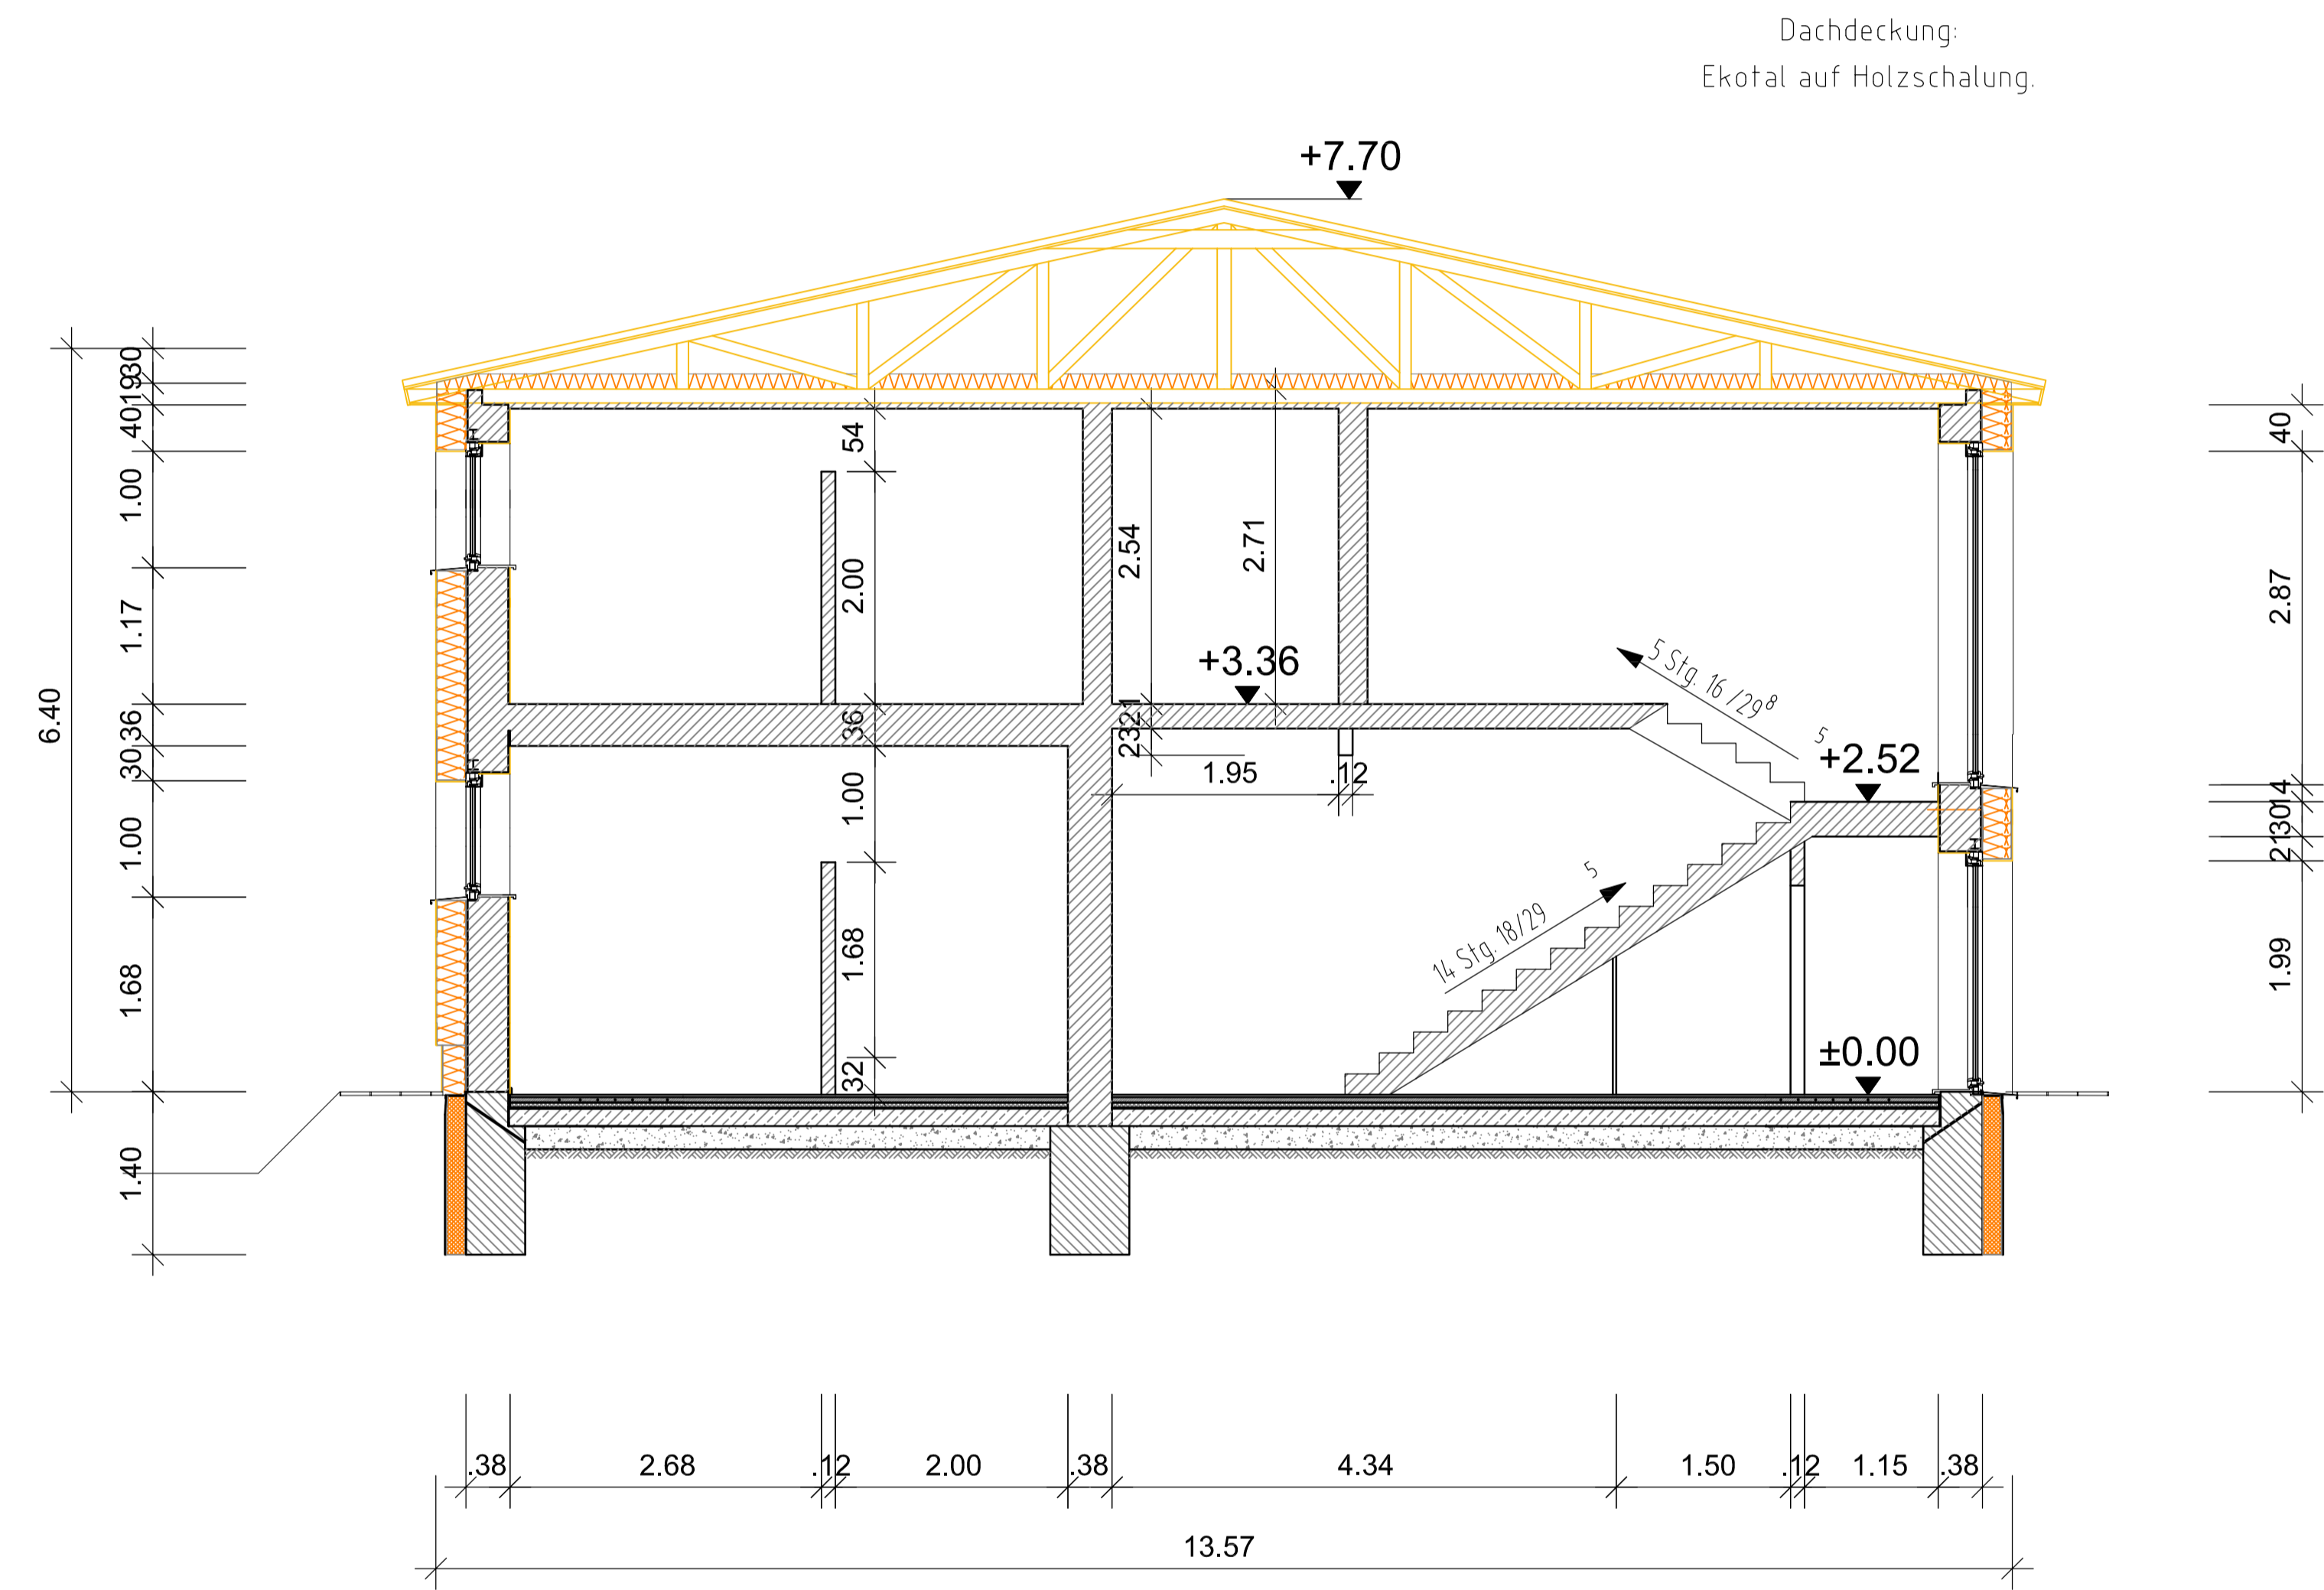

Planursprung:
Bestandserfassung 2006 durch das Büro
Stadt-Akzent Bau-Projekt Consult GmbH

bestätigt:

Datum: gez.:

Projekt:
**Energetische Sanierung
Freie Montessorischule Berlin
Köpenzeile 125, 12557 Berlin**

Bauherr:
**Montessori-Stiftung Berlin
Köpenzeile 125, 12557 Berlin**

Planung:
Integra Planen und Gestalten GmbH
Elisabethweg 10, 13187 Berlin
Tel.: 030 / 49 98 98 - 0 / Fax: 030 / 49 98 98 - 11
info@integraberlin.de / www.integraberlin.de



Bauteil:
**Turnhalle, Gebäude 05
SCHNITT A - A**

Kürzel:
**SCH
G05**

Anderungen / Ergänzungen:	Datum:	gez.:	gezeichnet: umCAD	Maßstab:
1			Datum: 15.08.2011	1:50
2			Datum: 1101G5-044105	
3			Projekt-Nr.: 1101	
4			Format: 1188 x 594	
5				

geprüft: Ausgabedatum: Plan-Nr.:
Maße verantwortlich prüfen ! 15.08.2011 G05-044105

Diese Zeichnung darf ohne Genehmigung weder vervielfältigt noch zur Einsicht überlassen werden.