



Ansicht 1
-Turnhalle-

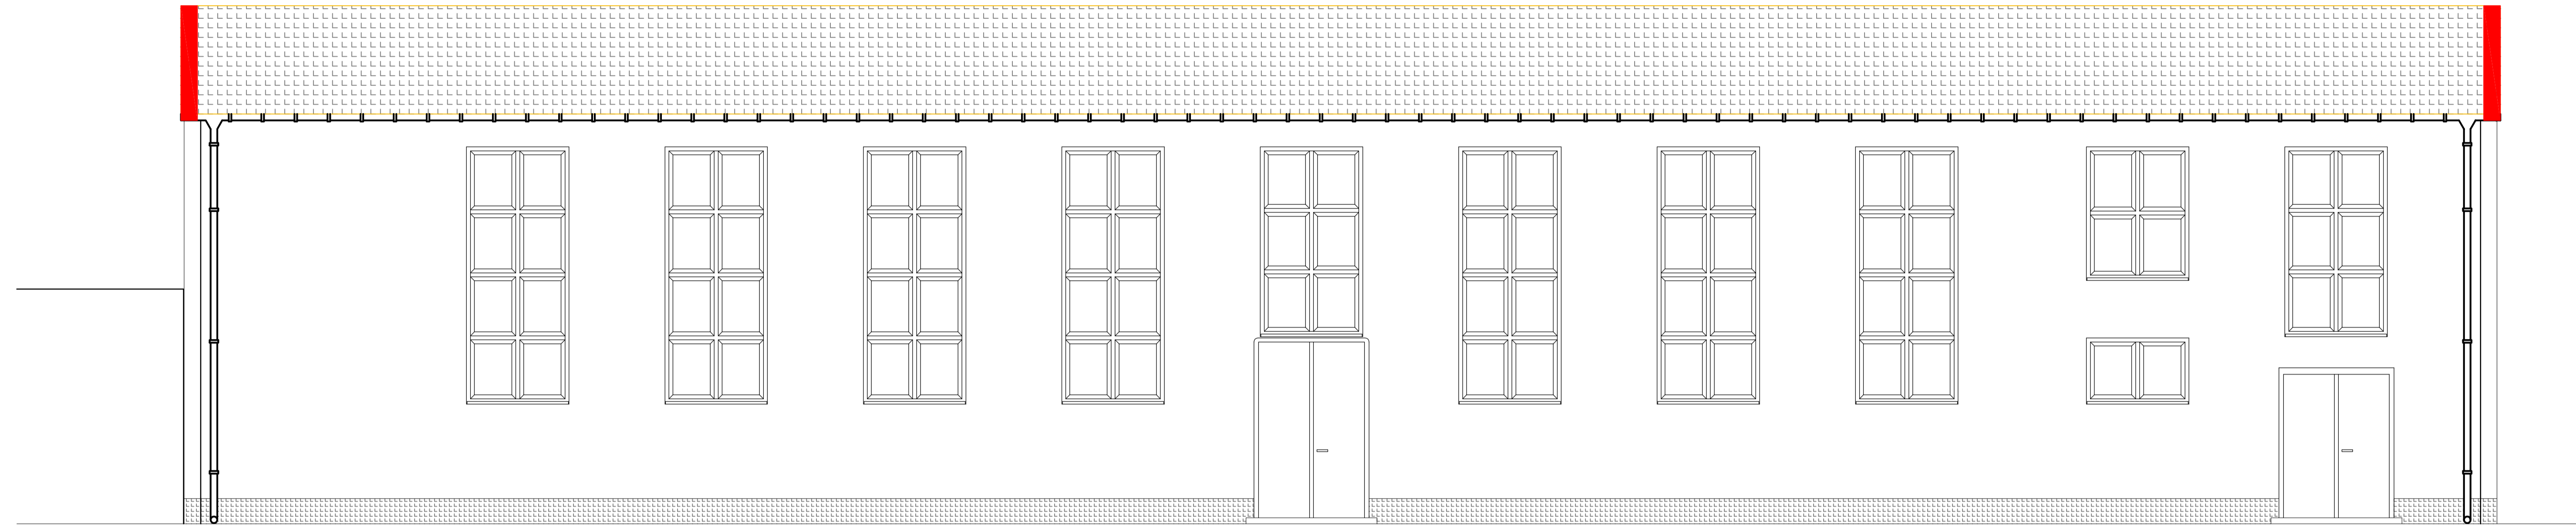

Ansicht 3
-Turnhalle-

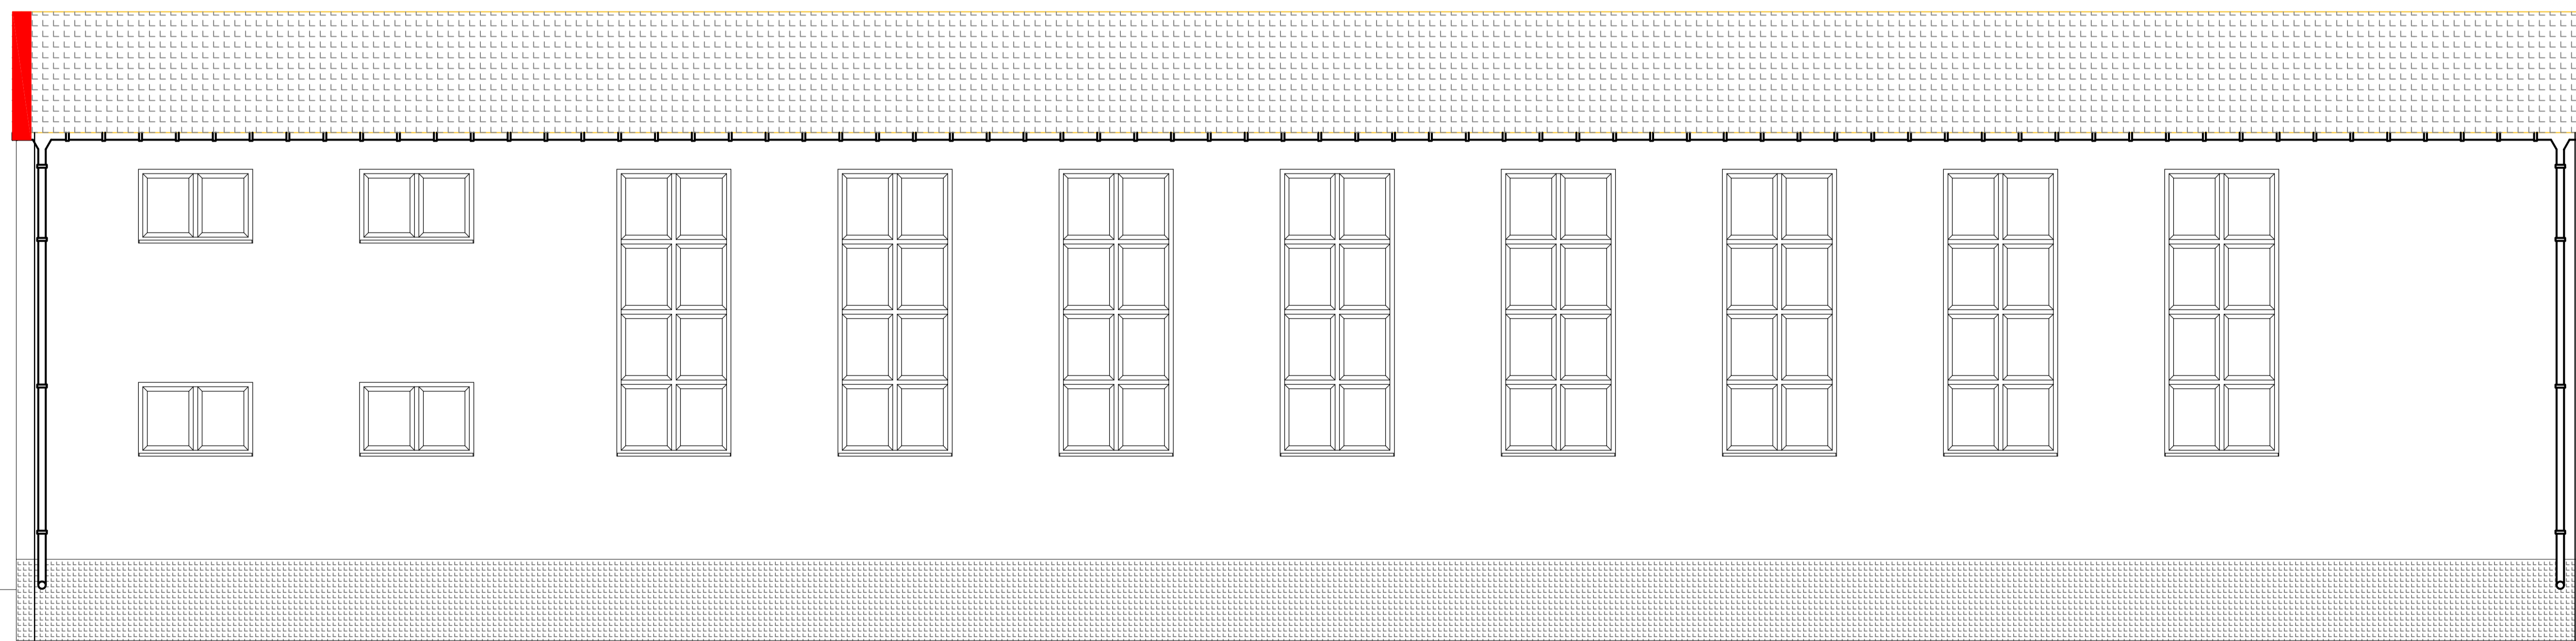

Planursprung:
Bestandserfassung 2011 durch das Büro
Integra Planen und Gestalten GmbH

bestätigt:

Datum: gez.:

Projekt:

**Energetische Sanierung
Freie Montessorischule Berlin
Köpenzeile 125, 12557 Berlin**

Bauherr:

**Montessori-Stiftung Berlin
Köpenzeile 125, 12557 Berlin**

Planung:

Integra Planen und Gestalten GmbH
Elisabethweg 10, 13187 Berlin
Tel.: 030 / 49 98 98 - 0 / Fax: 030 / 49 98 98 - 11
info@integraberlin.de / www.integraberlin.de



Bauteil:

**Turnhalle, Gebäude 05
Ansichten 1 und 3**

Kürzel:

**AN
G05**

Anderungen / Ergänzungen:	Datum:	gez.:	gezeichnet: uniCAD	Maßstab:
1			Datum: 15.08.2011	1:50
2			Datum: 1101GS-05410A	
3			Projekt-Nr.: 1101	
4			Format: 1188 x 594	
5				

geprüft:	Ausgabedatum:	Plan-Nr.:
	15.08.2011	G05-05-1410A

Maße verantwortlich prüfen !

Diese Zeichnung darf ohne Genehmigung weder vervielfältigt noch zur Einsicht überlassen werden.